


План этажа

1 этаж

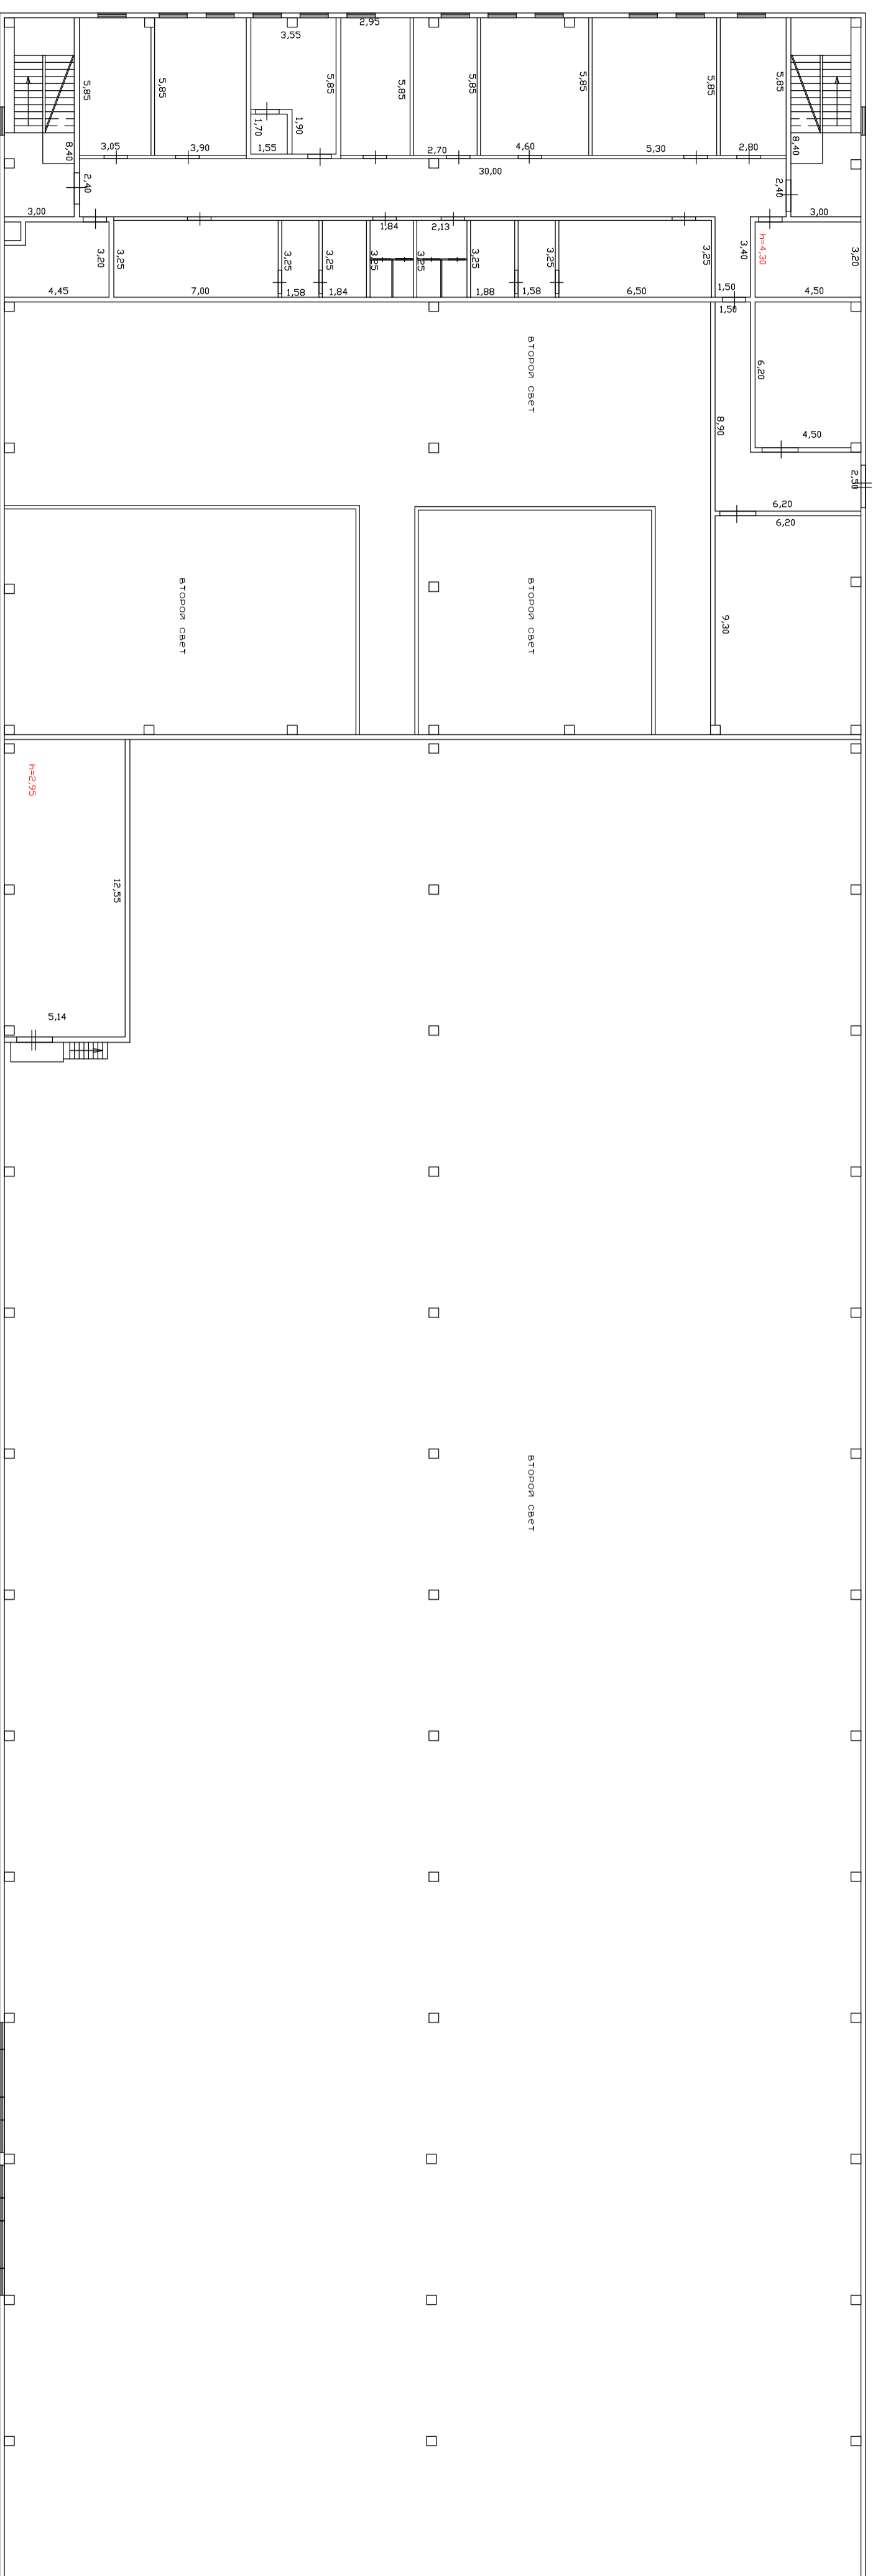

Масштаб 1:200

Условные обозначения: 1,50 - линейный размер

└─┘ - стены, перегородки

▬ - стена с окном и дверью

▬ - лестница

