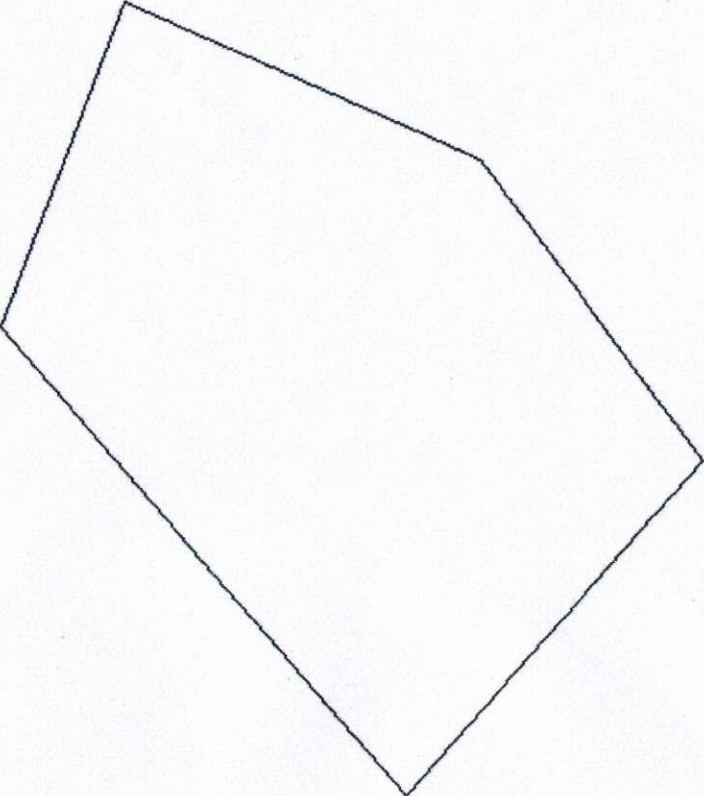


## КАДАСТРОВЫЙ ПАСПОРТ ЗЕМЕЛЬНОГО УЧАСТКА

"12" апреля 2016 г. № 47/201/16-248530

1	Кадастровый номер: 47:29:0101002:382	2	Лист № 2	3	Всего листов: 2
4	План (чертеж, схема) земельного участка				
					
5	Масштаб 1:3000				

заместитель начальника территориального отдела № 2 (полное наименование должности)		Г. В. Шаданова (инициалы, фамилия)
---	--	---------------------------------------

(подпись)

М.П.