Схема планировочной организации Земельного участка с кадастровым номером 47:29:0303001:477

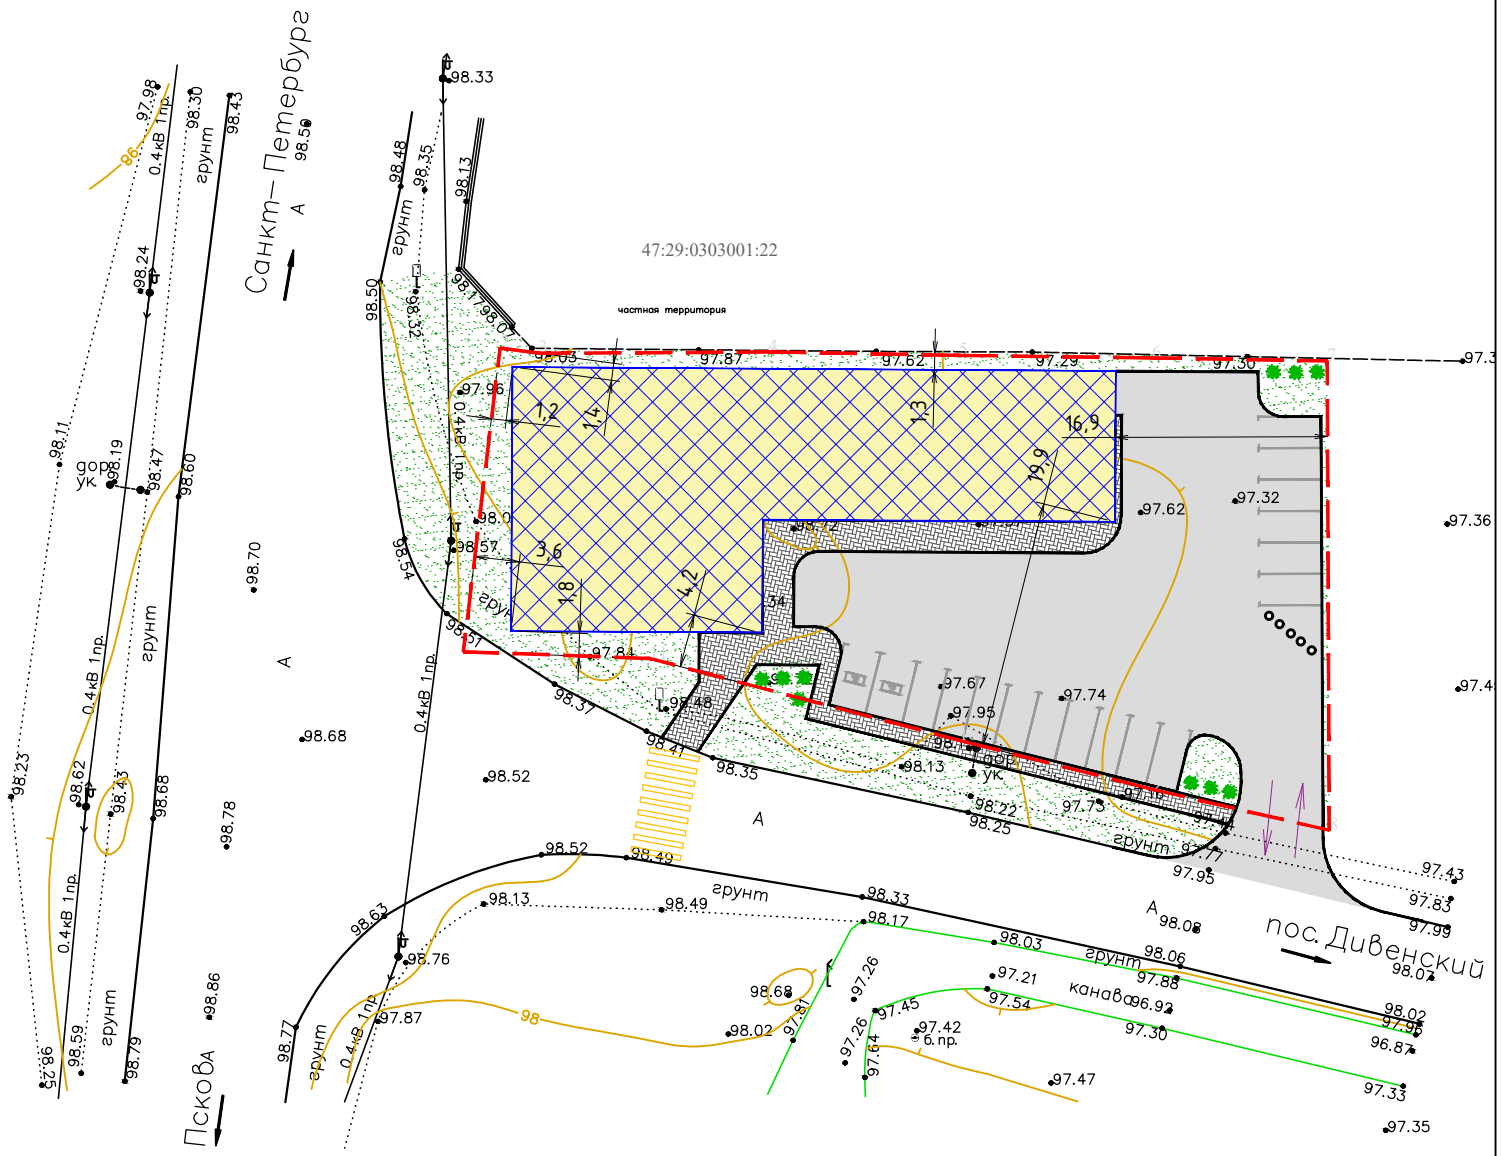

Условные обозначения:

- Предполагаемое место размещения Объекта (новое строительства одноэтажного здания центра бытового обслуживания общей площадью до 750 кв.м.)

- Границы земельного участка КН 47:29:0303001:477 площадью 2000 кв.м.

Примечания:

1. Зоны действия публичных сервитутов, объектов археологического наследия – отсутствуют.
2. Границы смежного земельного участка КН 47:29:0303001:22 площадью 1875 кв.м и расположенных на них объектов капитального строительства – не установлены (без координат границ).
3. Размеры расстояний указаны в метрах.